

# Devis technique

## ***Projet Cygnus***

Mise en scène de Simon Rousseau  
Une production du Théâtre de la LNI



### **Personnes ressources**

---

Directrice technique : Romane Bocquet  
Téléphone : 514-608-6584  
Courriel : [romane.bocquet@hotmail.com](mailto:romane.bocquet@hotmail.com)

Directrice de production : Andréanne Simard  
Téléphone : (514) 794-8017  
Courriel : [andreeanne.simard@lni.ca](mailto:andreeanne.simard@lni.ca)

---

## **DURÉE Approximative: 1h30**

### **Dimensions nécessaires**

---

- Profondeur : 25 Pi (7.62m)
- Largeur : 25 Pi (7.62m)
- Hauteur pour l'accrochage : 18 Pi (5.5m)

### **Équipe fournie par le lieu de diffusion**

---

- **1** Direction technique
- **1** Chef-fe son
- **1** Chef.fe Lx
- **2** Lx
- **2** Technicien·nes décor

### **Montage & démontage** (incluant focus)

---

- Montage de 4h avec un pré-accrochage. Dépend de la configuration de la salle, discussion avec la direction technique et de production nécessaire.
- Démontage 2h

### **ACCUEIL**

---

- Accès au quai de déchargement pour la journée du montage et du démontage.

### **RÉGIE:**

---

- Les régies Lx et son sont opérées par 2 personnes.
- 1 musicien sera en régie également avec son équipement.

**\*\*Tout le monde en régie doit voir et entendre\*\***

### **DÉCOR:**

---

Une plateforme circulaire de 16pi de diamètre avec bande LED encastré.  
6 chaises entourent cette plateforme.

Habillage à l'allemande (boîte noire)

## SONORISATION

---

### Production

La production fournira :

- 1 Plan d'accrochage
- 8 Micros sans fil
- Équipements du musicien

### Diffusion

Le lieu de diffusion fournira :

- 1 Système de son maison (PA) + Subs
- 2 moniteurs sur scène (comme retour de son)
- 1 DI
- 1 Console de son

Filage nécessaire aux branchements  
Rallonges et barres A/C

## ÉCLAIRAGE

---

### Production

La production fournira :

- 1 plan d'accrochage
- 8 Colorados Quad zoom 1 avec filage
- 3 Bandes LED RGBW avec son boîtier DMX et filage
- 2 Fils Ethernet

### Diffusion

Le lieu de diffusion fournira :

- 1 Console d'éclairage GMA2 (univers 2 et 3 en Ethernet)
- 1 Machine à fumée MDG atmosphère
- 15 Gradateurs
- 5 Drop iris

Accès à l'inventaire d'éclairage et gels  
Filage nécessaire aux branchements

**Projecteurs** (*sujet à changement selon l'inventaire de la salle*):

- 8 Fresnels
- 5 Lekos avec drop iris

## LOGE

---

### Loge


Espace sécuritaire à l'écart des accès publics, pouvant accueillir 10 personnes.

Les loges doivent être équipées de lavabos, toilettes, miroirs, tables de maquillage, électricité (prise A/C), penderie avec supports pour les costumes, papier mouchoir et serviettes propres.

Accès à une laveuse, une sécheuse et un défroisseur à vapeur (*steamer*).

# CYGNUS

Configuration 6 personnes

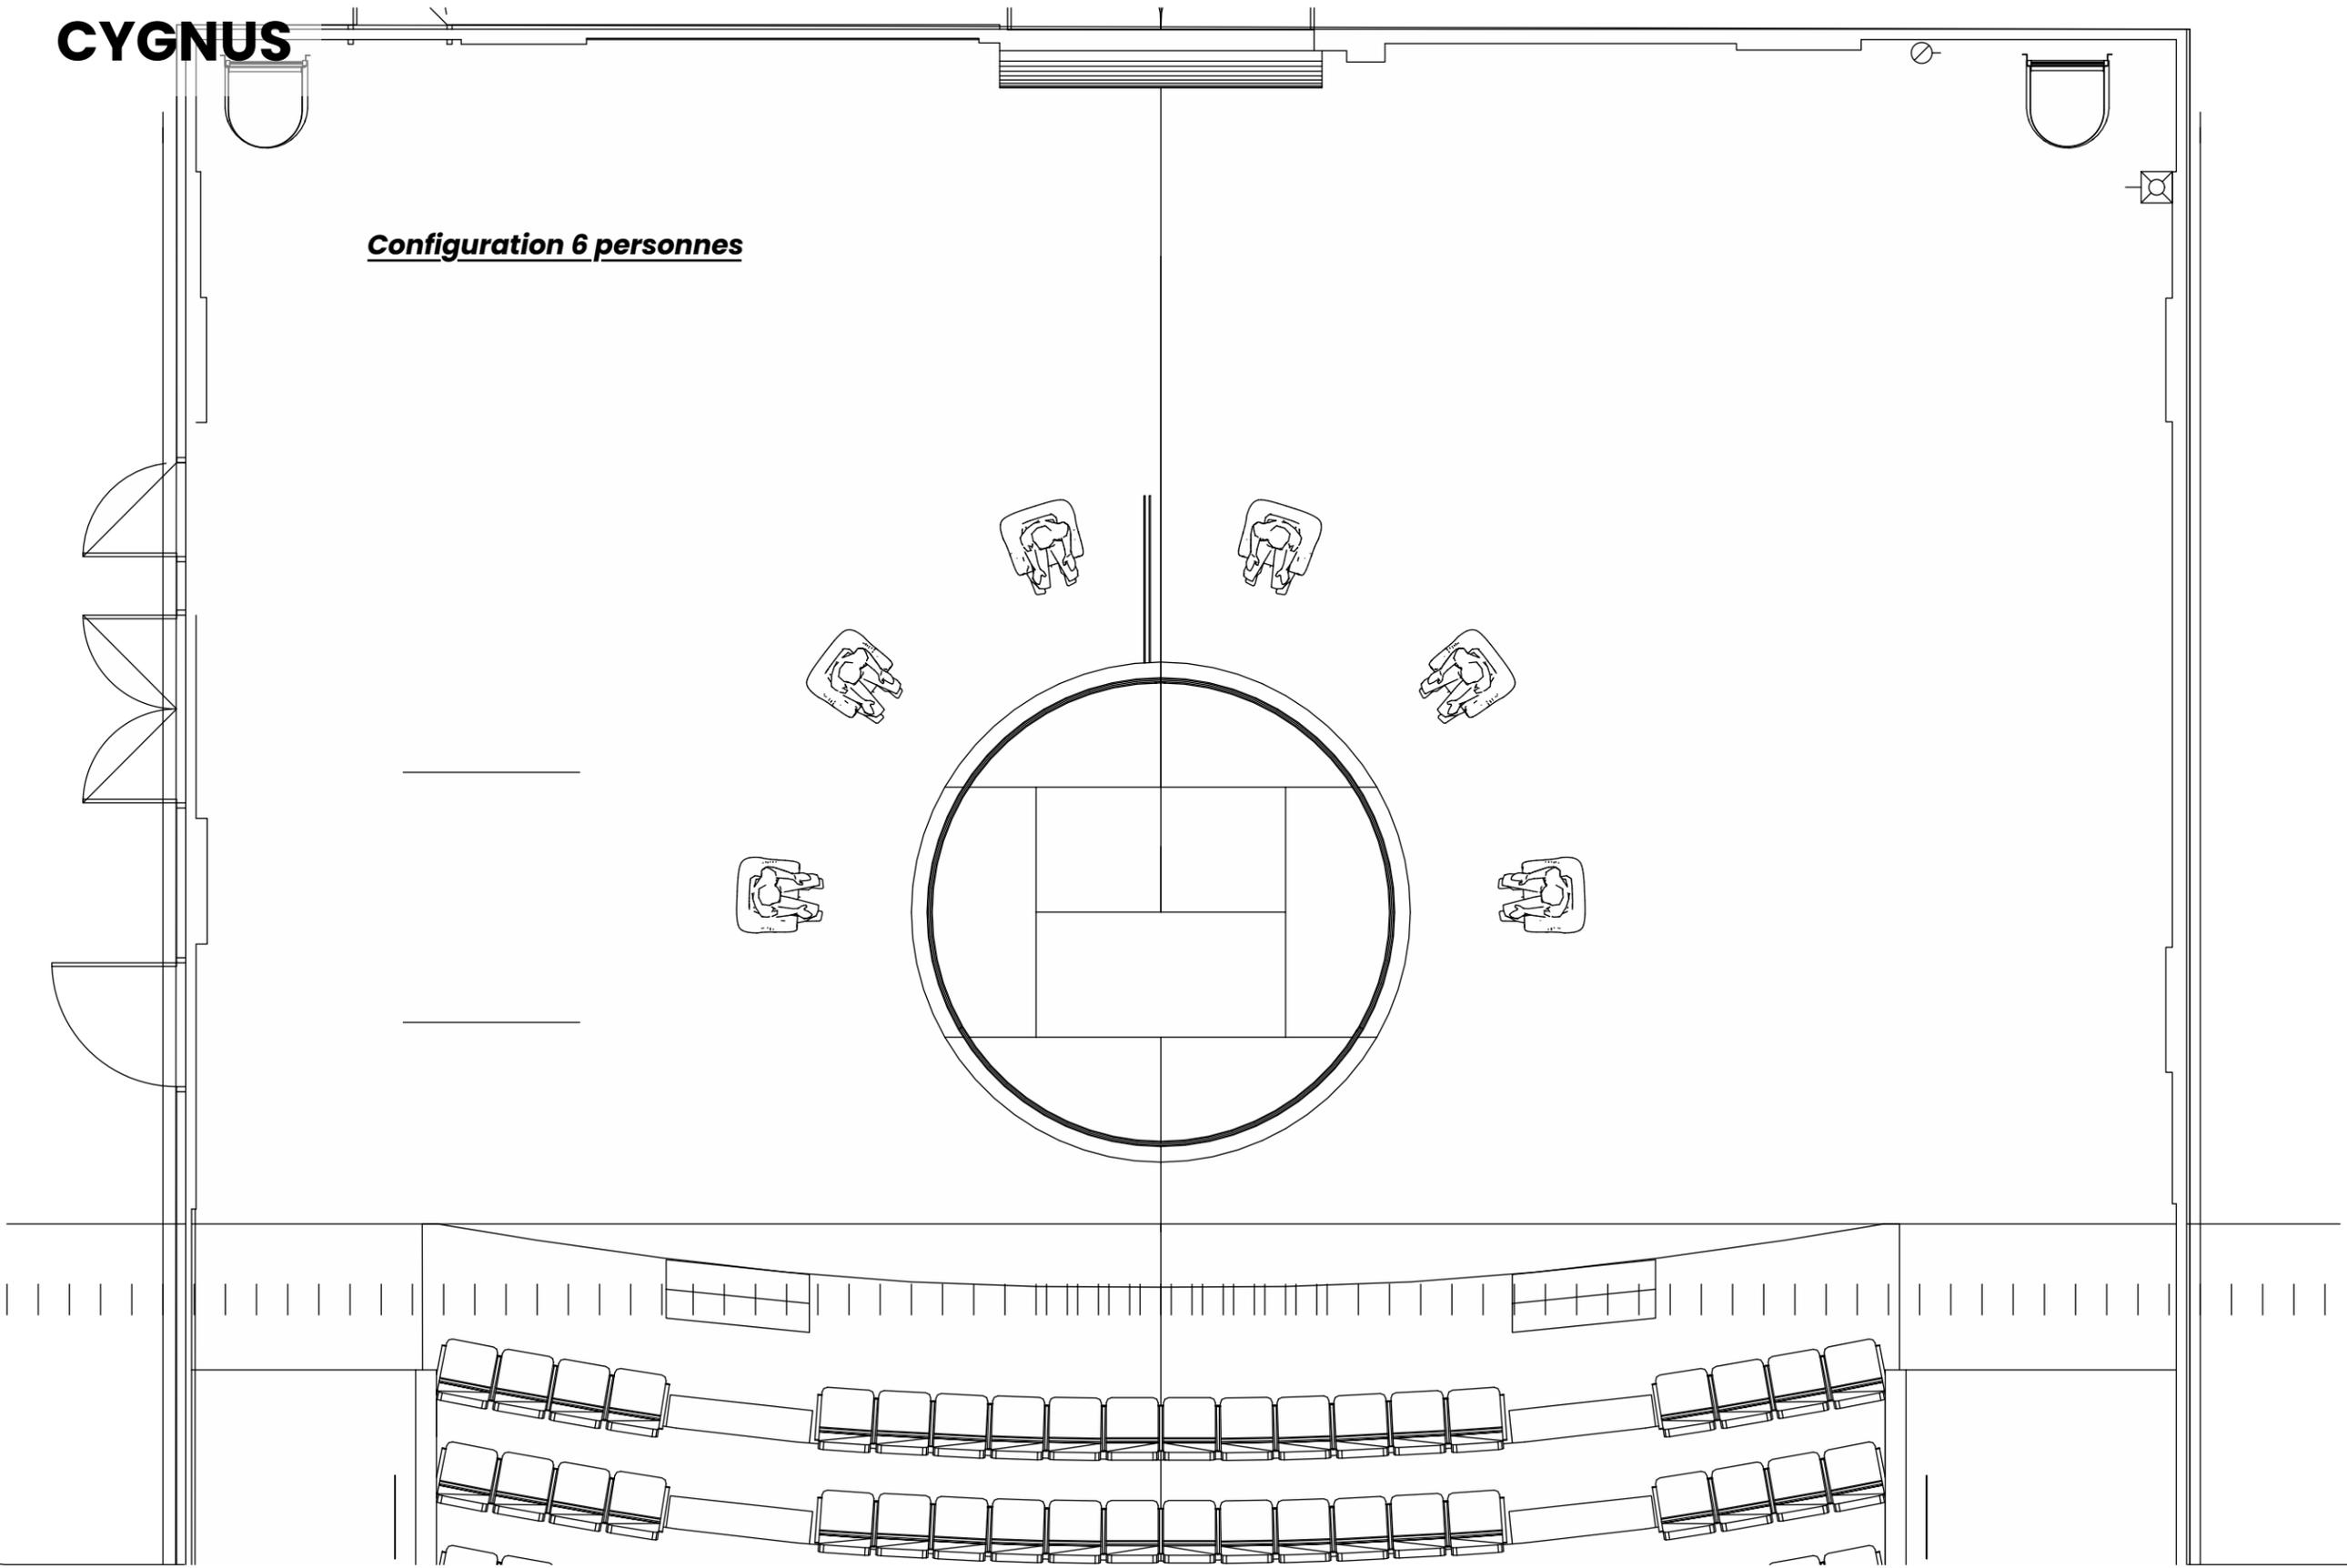

**CYGNUS**

THÉÂTRE ROUGE

Scénographie:  
Jonas Veroff Bouchard

Mise en scène:  
Simon Rousseau

**PLANTATION**




October 28, 2024

Échelle:  
3/16" = 1'-0"


Page 5




# CYGNUS

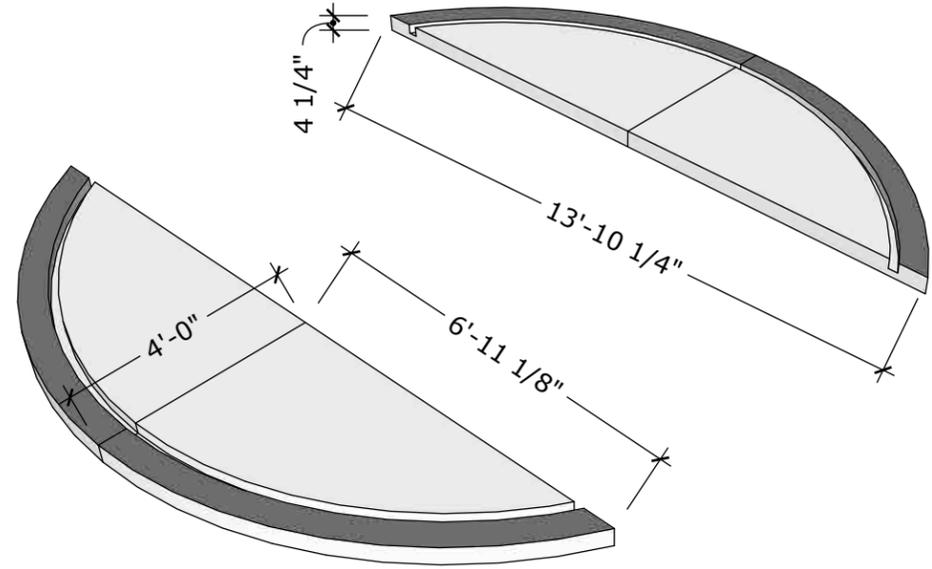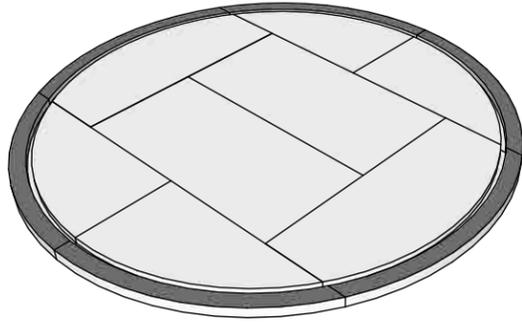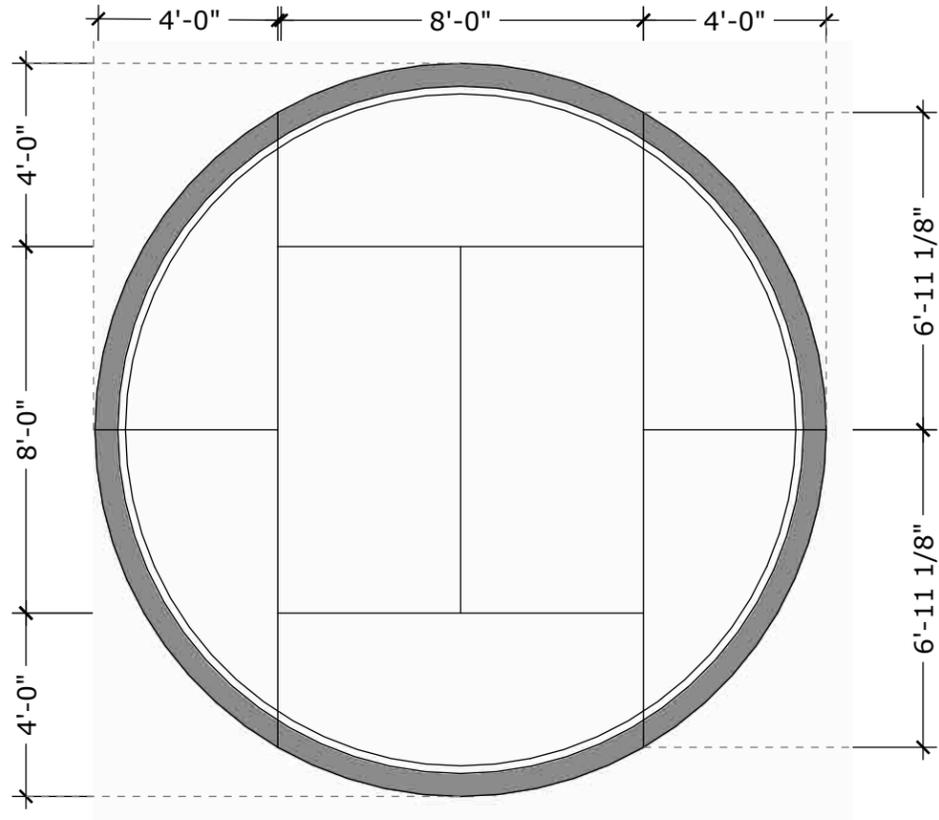

4 sections identiques (miroir)

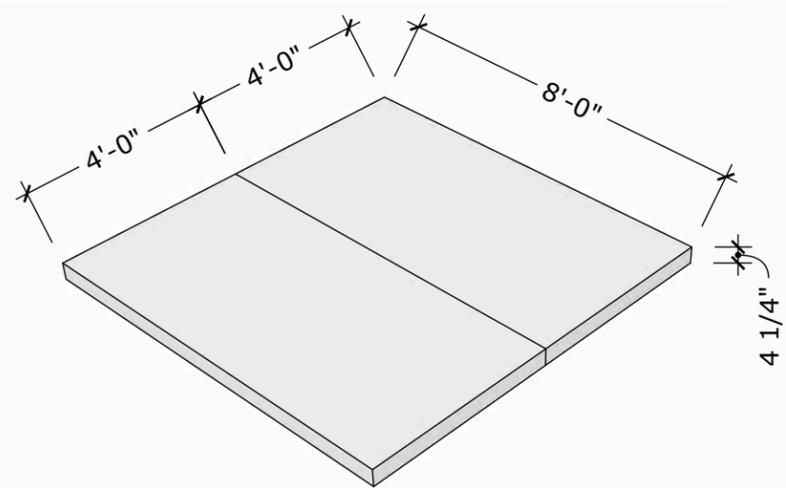



2 sections identiques

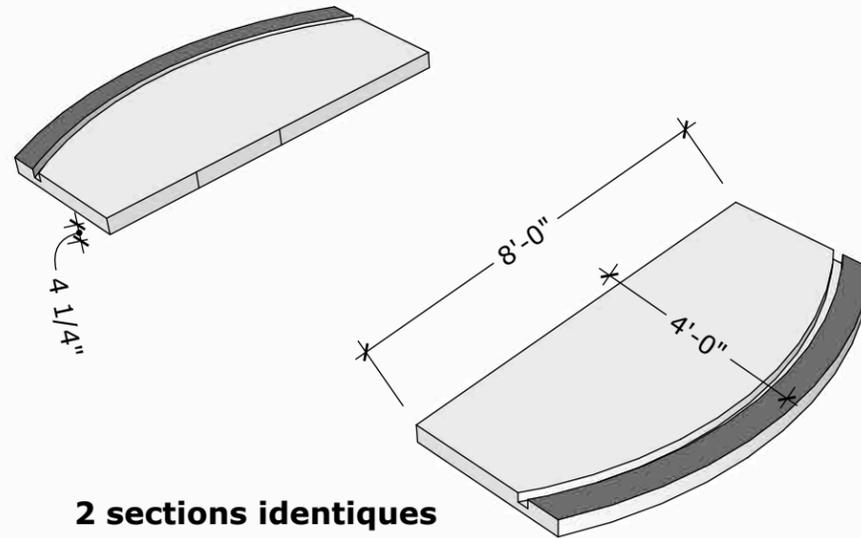

2 sections identiques

Grosseur finale de la "Gouttière" pour Neon-Flex  
À discuter •

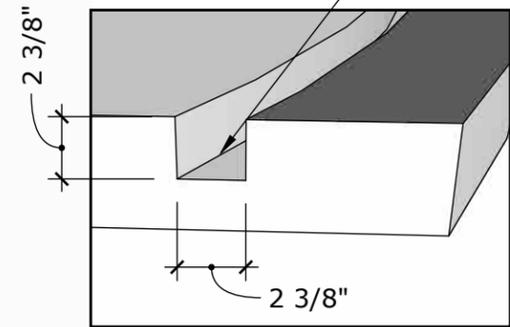

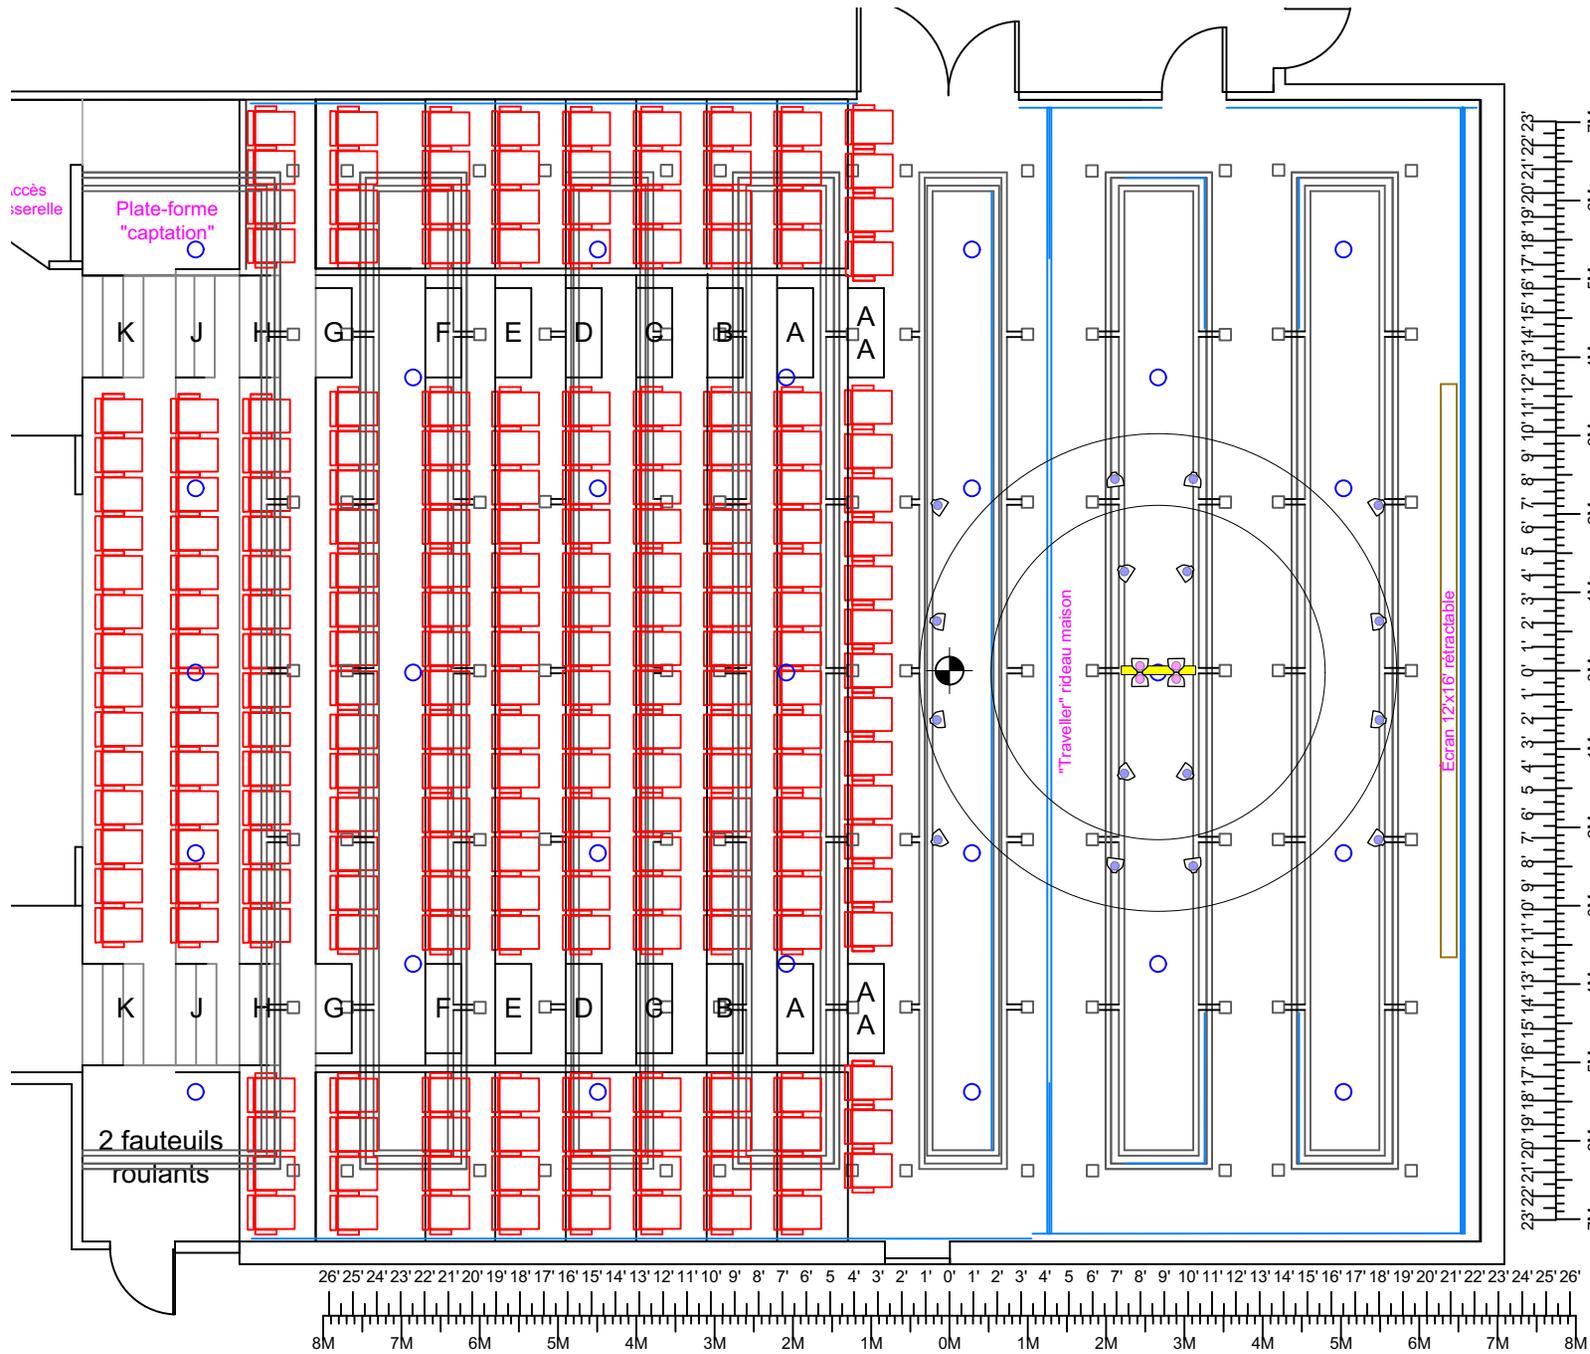

- 16 x QUADZOOM 1
- 4 x QUADZOOM 2